Sitzung des Gemeinderates
- Einladung

Die nächste Sitzung des Gemeinderates findet statt

am Freitag, 16. April 2021, um 15:00 Uhr,
auf dem Friedhof Gammertingen, Friedhofstr. 12 in Gammertingen.

Treffpunkt ist der Eingang „Untere Bohlstraße".

Als **Tagesordnung** ist vorgesehen:

Öffentliche Sitzung 15:00 Uhr

1. Umgestaltung des Friedhofes Gammertingen
   - Besichtigung mit Gemeinderat und Planungsbüro
   - Ausschreibungsbeschluss
2. Verschiedenes, Wünsche und Anfragen

Die Bevölkerung ist zum Besuch der Sitzung freundlich eingeladen.

Sitzungsvorlage	
- öffentlich -	
19/2021	
Fachbereich	Finanzen und Bauen
Datum	07. April 2021

Beratungsfolge	Termin	Beratungsaktion
Gemeinderat öffentlich	16. April 2021	Beschlussfassung

Umgestaltung des Friedhofes Gammertingen
- Besichtigung mit Gemeinderat und Planungsbüro
- Ausschreibungsbeschluss

Sachverhalt

Am 24. November 2020 hat das Planungsbüro Lutz aus Gammertingen dem Gemeinderat Planunterlagen zur Neugestaltung der Friedhöfe in Gammertingen und Bronnen vorgestellt. Im Haushaltsplan 2021 sind Haushaltsmittel für die vorgestellten Maßnahmen am Friedhof in Gammertingen eingestellt.
Es wurde vereinbart, dass vor einer konkreten Ausschreibung der Bauarbeiten eine örtliche Besichtigung mit dem Gemeinderat stattfindet. Die Vertreter des Planungsbüros werden dabei für Erläuterungen und Fragen zur Verfügung stehen.

Beschlussvorschlag

Die Verwaltung wird ermächtigt, die Bauarbeiten öffentlich auszuschreiben.

Anlage(n):

1 Friedhof Gammertingen, Gesamtübersicht
2 Friedhof Gammertingen Lageplan Oberflächen
3 Friedhof Gammertingen, Oberflächen Sternenkinder
4 Friedhof Gammertingen, Lageplan Ver- und Entsorgung
5 Friedhof Gammertingen, Ansicht Werkhof
6 Detailplan Grabplatte
7 Detailplan Urnengräber

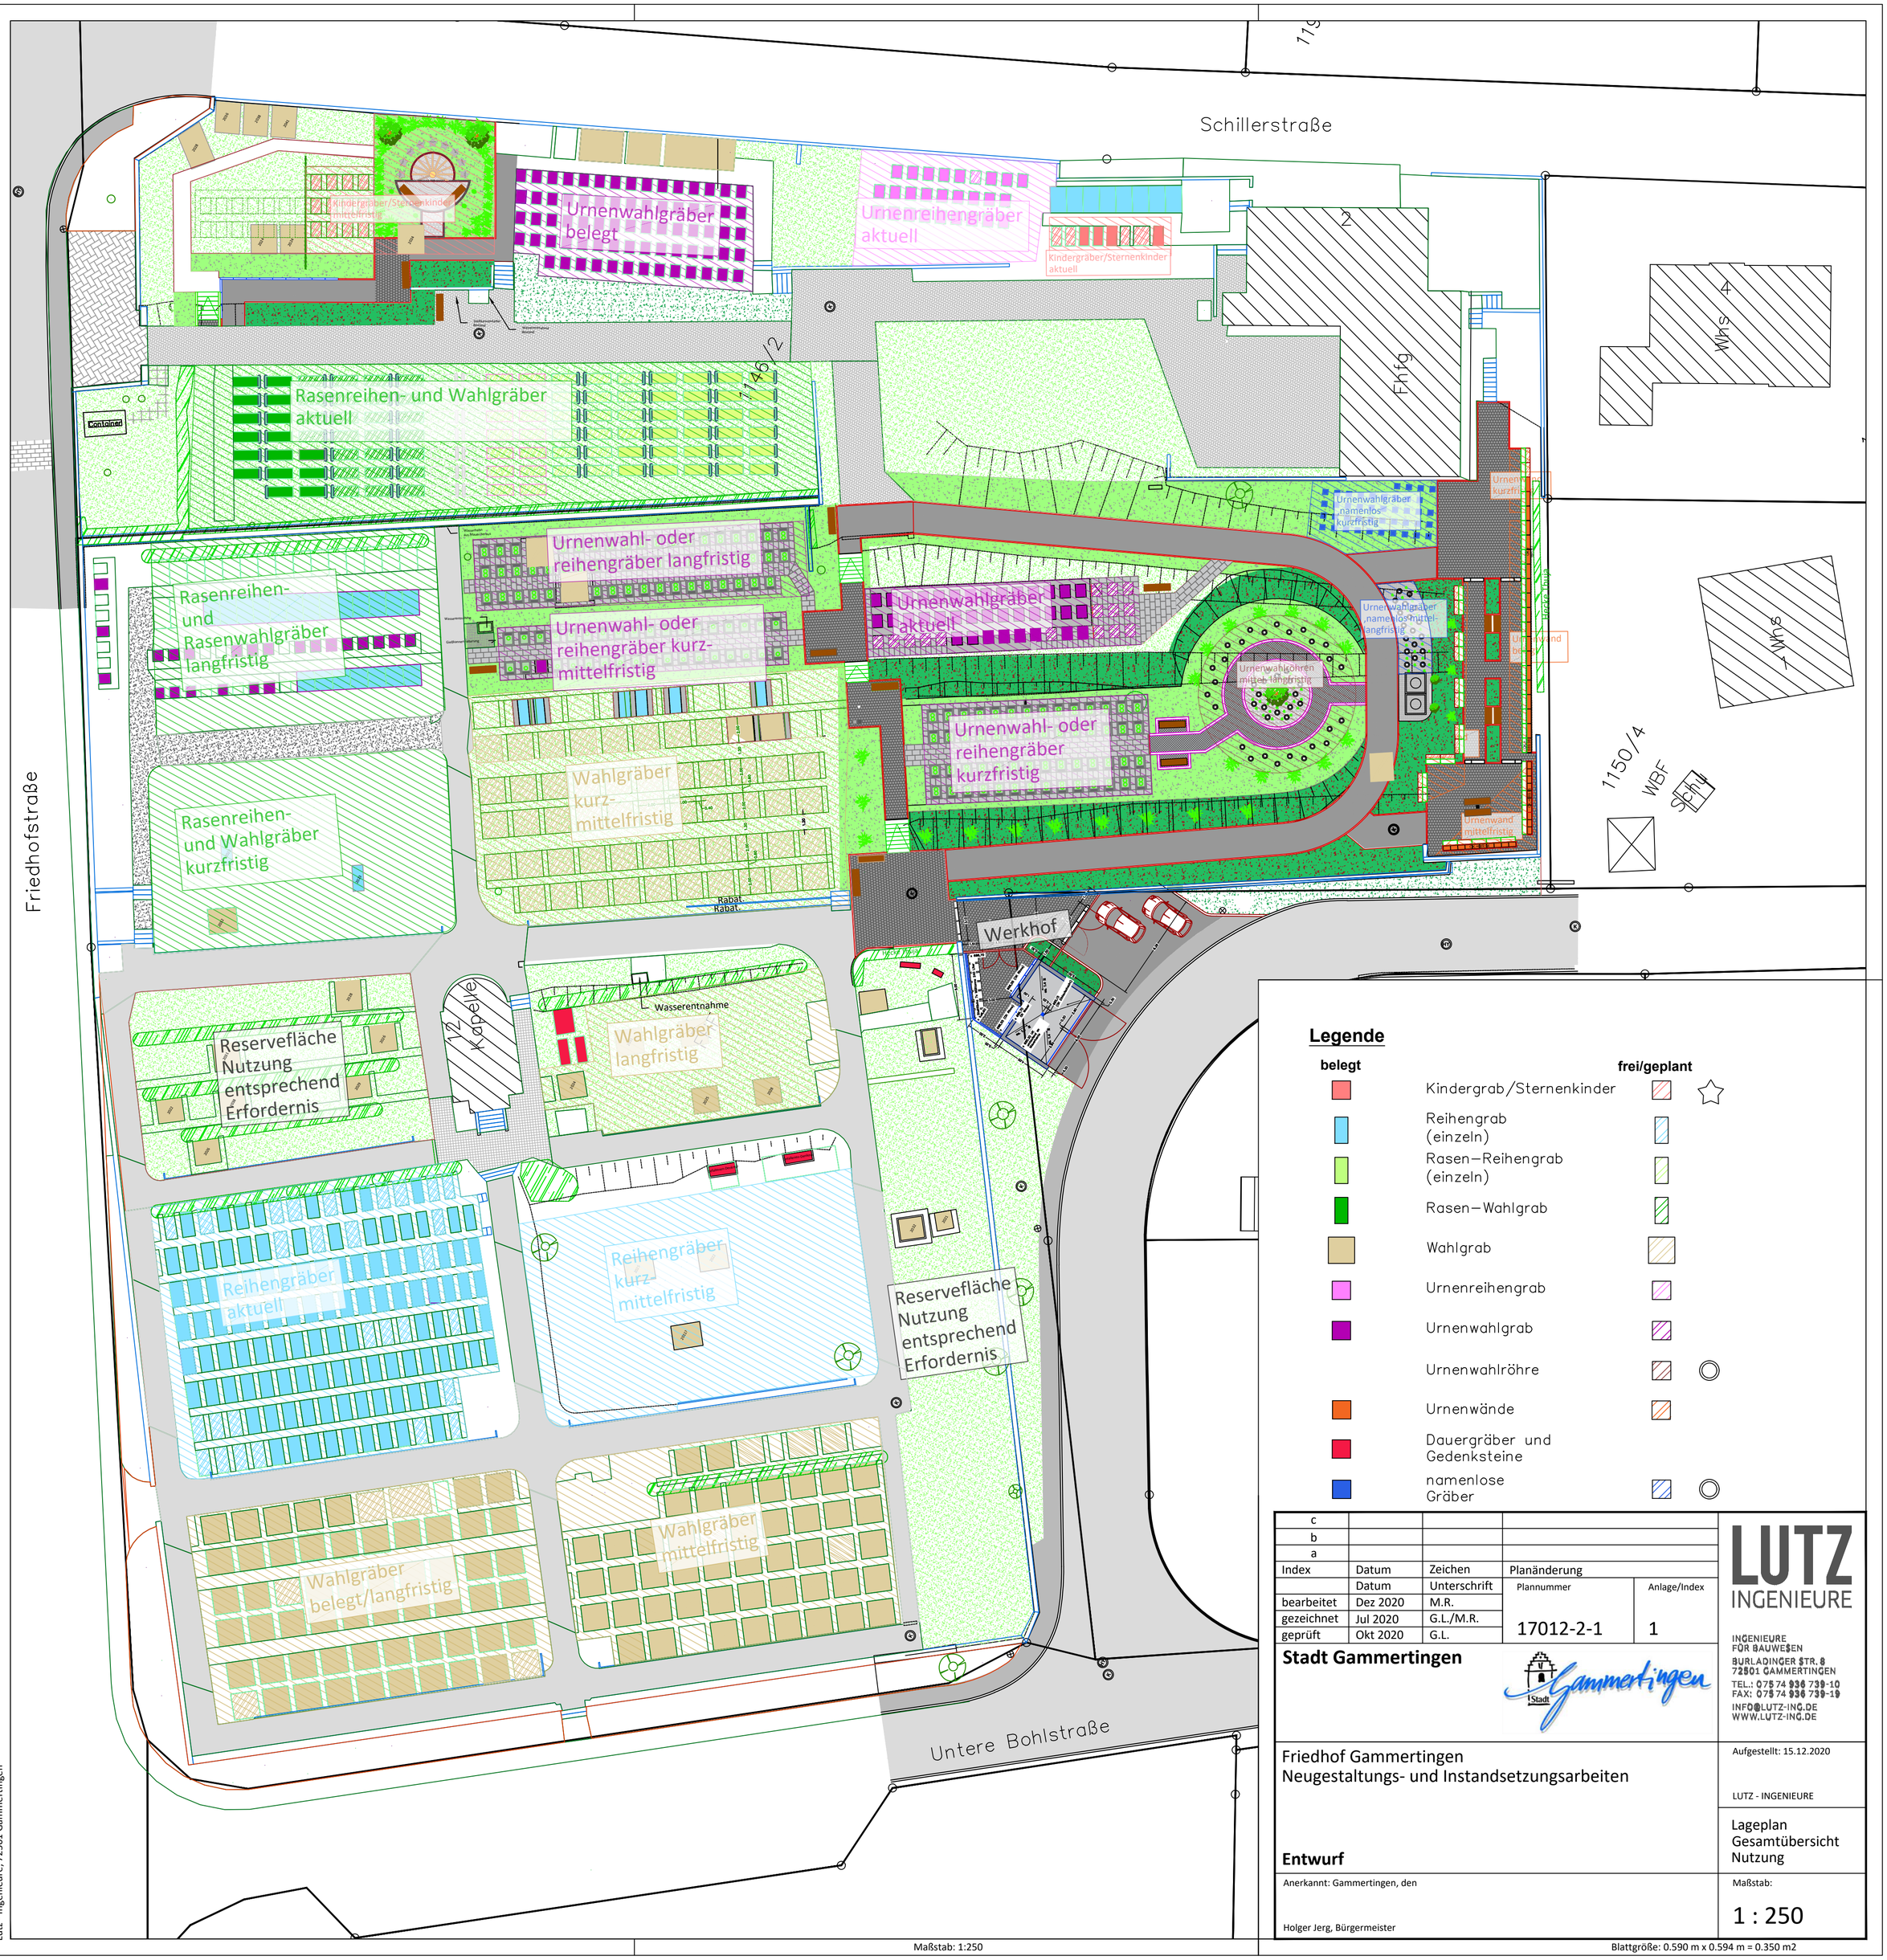

Legende

belegt		frei/geplant
	Kindergrab/Sternenkinder	
	Reihengrab (einzeln)	
	Rasen–Reihengrab (einzeln)	
	Rasen–Wahlgrab	
	Wahlgrab	
	Urnenreihengrab	
	Urnenwahlgrab	
	Urnenwahlröhre	
	Urnenwände	
	Dauergräber und Gedenksteine	
	namenlose Gräber	

Index	Datum	Zeichen	Planänderung	
c				
b				
a				
	Datum	Unterschrift	Plannummer	Anlage/Index
bearbeitet	Dez 2020	M.R.		
gezeichnet	Jul 2020	G.L./M.R.	17012-2-1	1
geprüft	Okt 2020	G.L.		

Stadt Gammertingen

Stadt Gammertingen

LUTZ INGENIEURE
INGENIEURE FÜR BAUWESEN
BURLADINGER STR. 8
72501 GAMMERTINGEN
TEL.: 07574 936 739-10
FAX: 07574 936 739-19
INFO@LUTZ-ING.DE
WWW.LUTZ-ING.DE

Friedhof Gammertingen
Neugestaltungs- und Instandsetzungsarbeiten

Entwurf

Anerkannt: Gammertingen, den

Holger Jerg, Bürgermeister

Aufgestellt: 15.12.2020

LUTZ - INGENIEURE

Lageplan
Gesamtübersicht
Nutzung

Maßstab:

1 : 250

Lutz - Ingenieure, 72501 Gammertingen

Maßstab: 1:250

Blattgröße: 0.590 m x 0.594 m = 0.350 m2

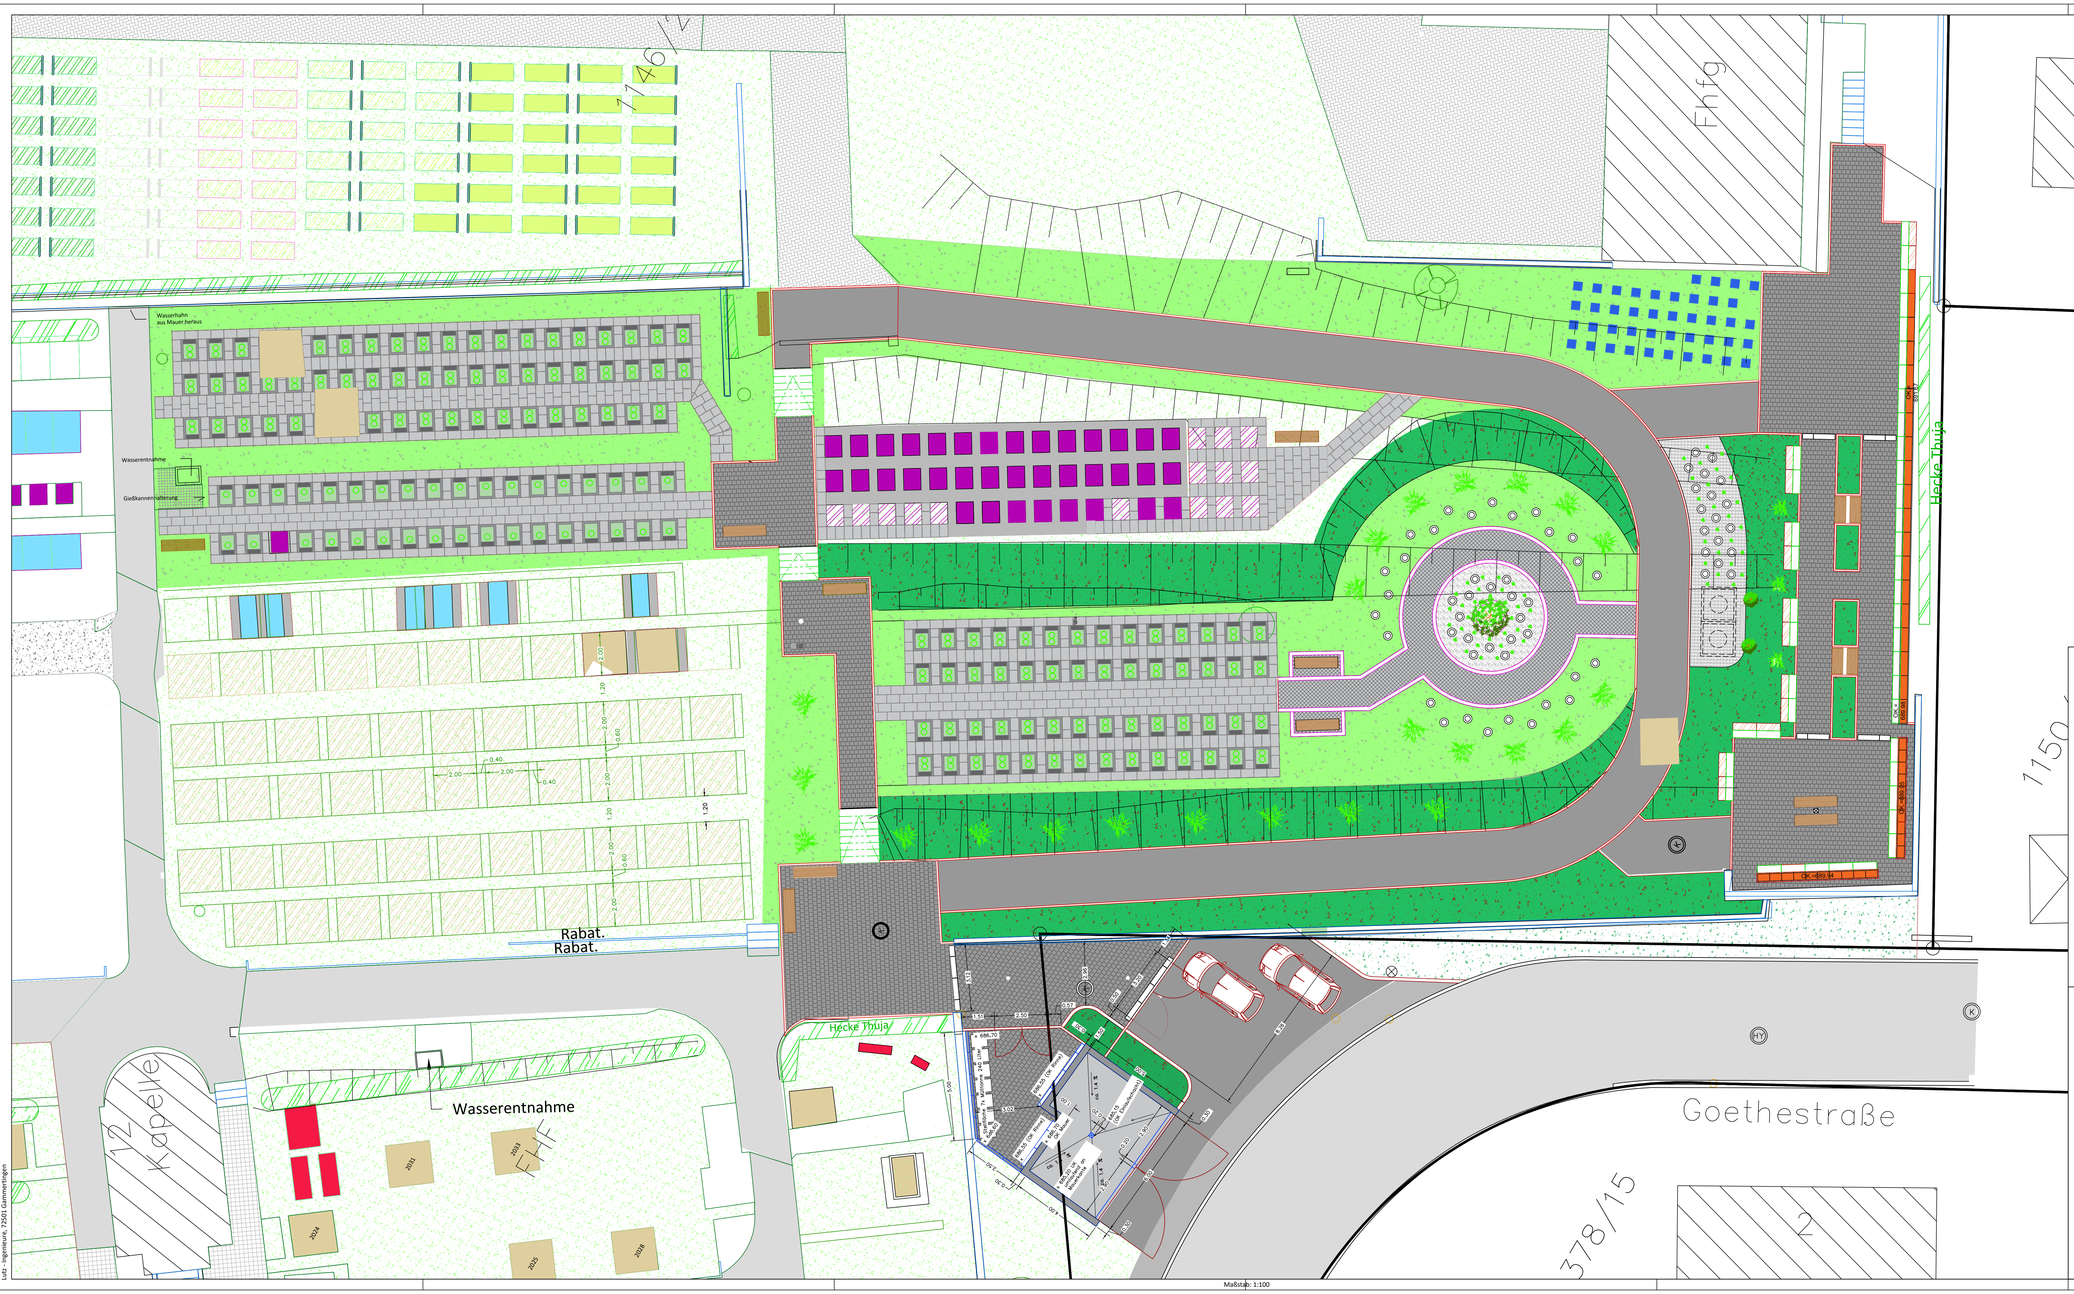

Legende:

- Bordstein aus Naturstein 14/25/100
- Mauerscheiben L-Steine (Sichtbeton grau)
- Kantensteine aus Beton 8/25/100
- Großpflaster 1-Zeiler, gesägt u. gestockt
- Asphalt Wege
- Betonpflaster
- Granit-Kleinpflaster
- Gehwegplatten Bereich Urnengräber
- Rasenfläche
- Grünflächen (Bepflanzung Bodendecker)
- Blockstufen Granit
- Bepflanzung
- Sitzbank

Index	Datum	Zeichen	Planänderung
c			
b			
a			
	Datum	Unterschrift	Plannummer / Anlage/Index
bearbeitet	Dez 2020	M.R.	
gezeichnet	Jul 2020	G.L./M.R.	17012-2-2 / 2
geprüft	Okt 2020	G.L.	

Stadt Gammertingen

LUTZ INGENIEURE

INGENIEURE FÜR BAUWESEN
BURLADINGER STR. 8
72501 GAMMERTINGEN
TEL.: 07574 938 739-10
FAX: 07574 938 739-19
INFO@LUTZ-ING.DE
WWW.LUTZ-ING.DE

Friedhof Gammertingen
Neugestaltungs- und Instandsetzungsarbeiten

Entwurf

Aufgestellt: 15.12.2020

LUTZ - INGENIEURE

Lageplan
Oberfläche
Bereich Gräber

Anerkannt: Gammertingen, den

Holger Jerg, Bürgermeister

Maßstab: 1 : 100

Maßstab: 1:100

Blattgröße: 1.160 m x 0.594 m = 0.689 m2

Lutz - Ingenieure, 72501 Gammertingen

c				
b				
a				
Index	Datum	Zeichen	Planänderung	
	Datum	Unterschrift	Plannummer	Anlage/Index
bearbeitet	Dez2020	M.R.		
gezeichnet	Jul 2020	G.L./M.R.	17012-2-3	3
geprüft	Okt 2020	G.L.		

Stadt Gammertingen

Friedhof Gammertingen
Neugestaltungs- und Instandsetzungsarbeiten

Entwurf

Anerkannt: Gammertingen, den

Holger Jerg, Bürgermeister

LUTZ INGENIEURE
INGENIEURE FÜR BAUWESEN
BURLADINGER STR. 8
72501 GAMMERTINGEN
TEL.: 07574 936 739-10
FAX: 07574 936 739-19
INFO@LUTZ-ING.DE
WWW.LUTZ-ING.DE

Aufgestellt: 15.12.2020

LUTZ - INGENIEURE

Lageplan
Oberfläche
Bereich
Sternenkinderfeld

Maßstab:
1 : 100

Maßstab: 1:100

Blattgröße: 0.780 m x 0.594 m = 0.463 m2

Lutz - Ingenieure, 72501 Gammertingen

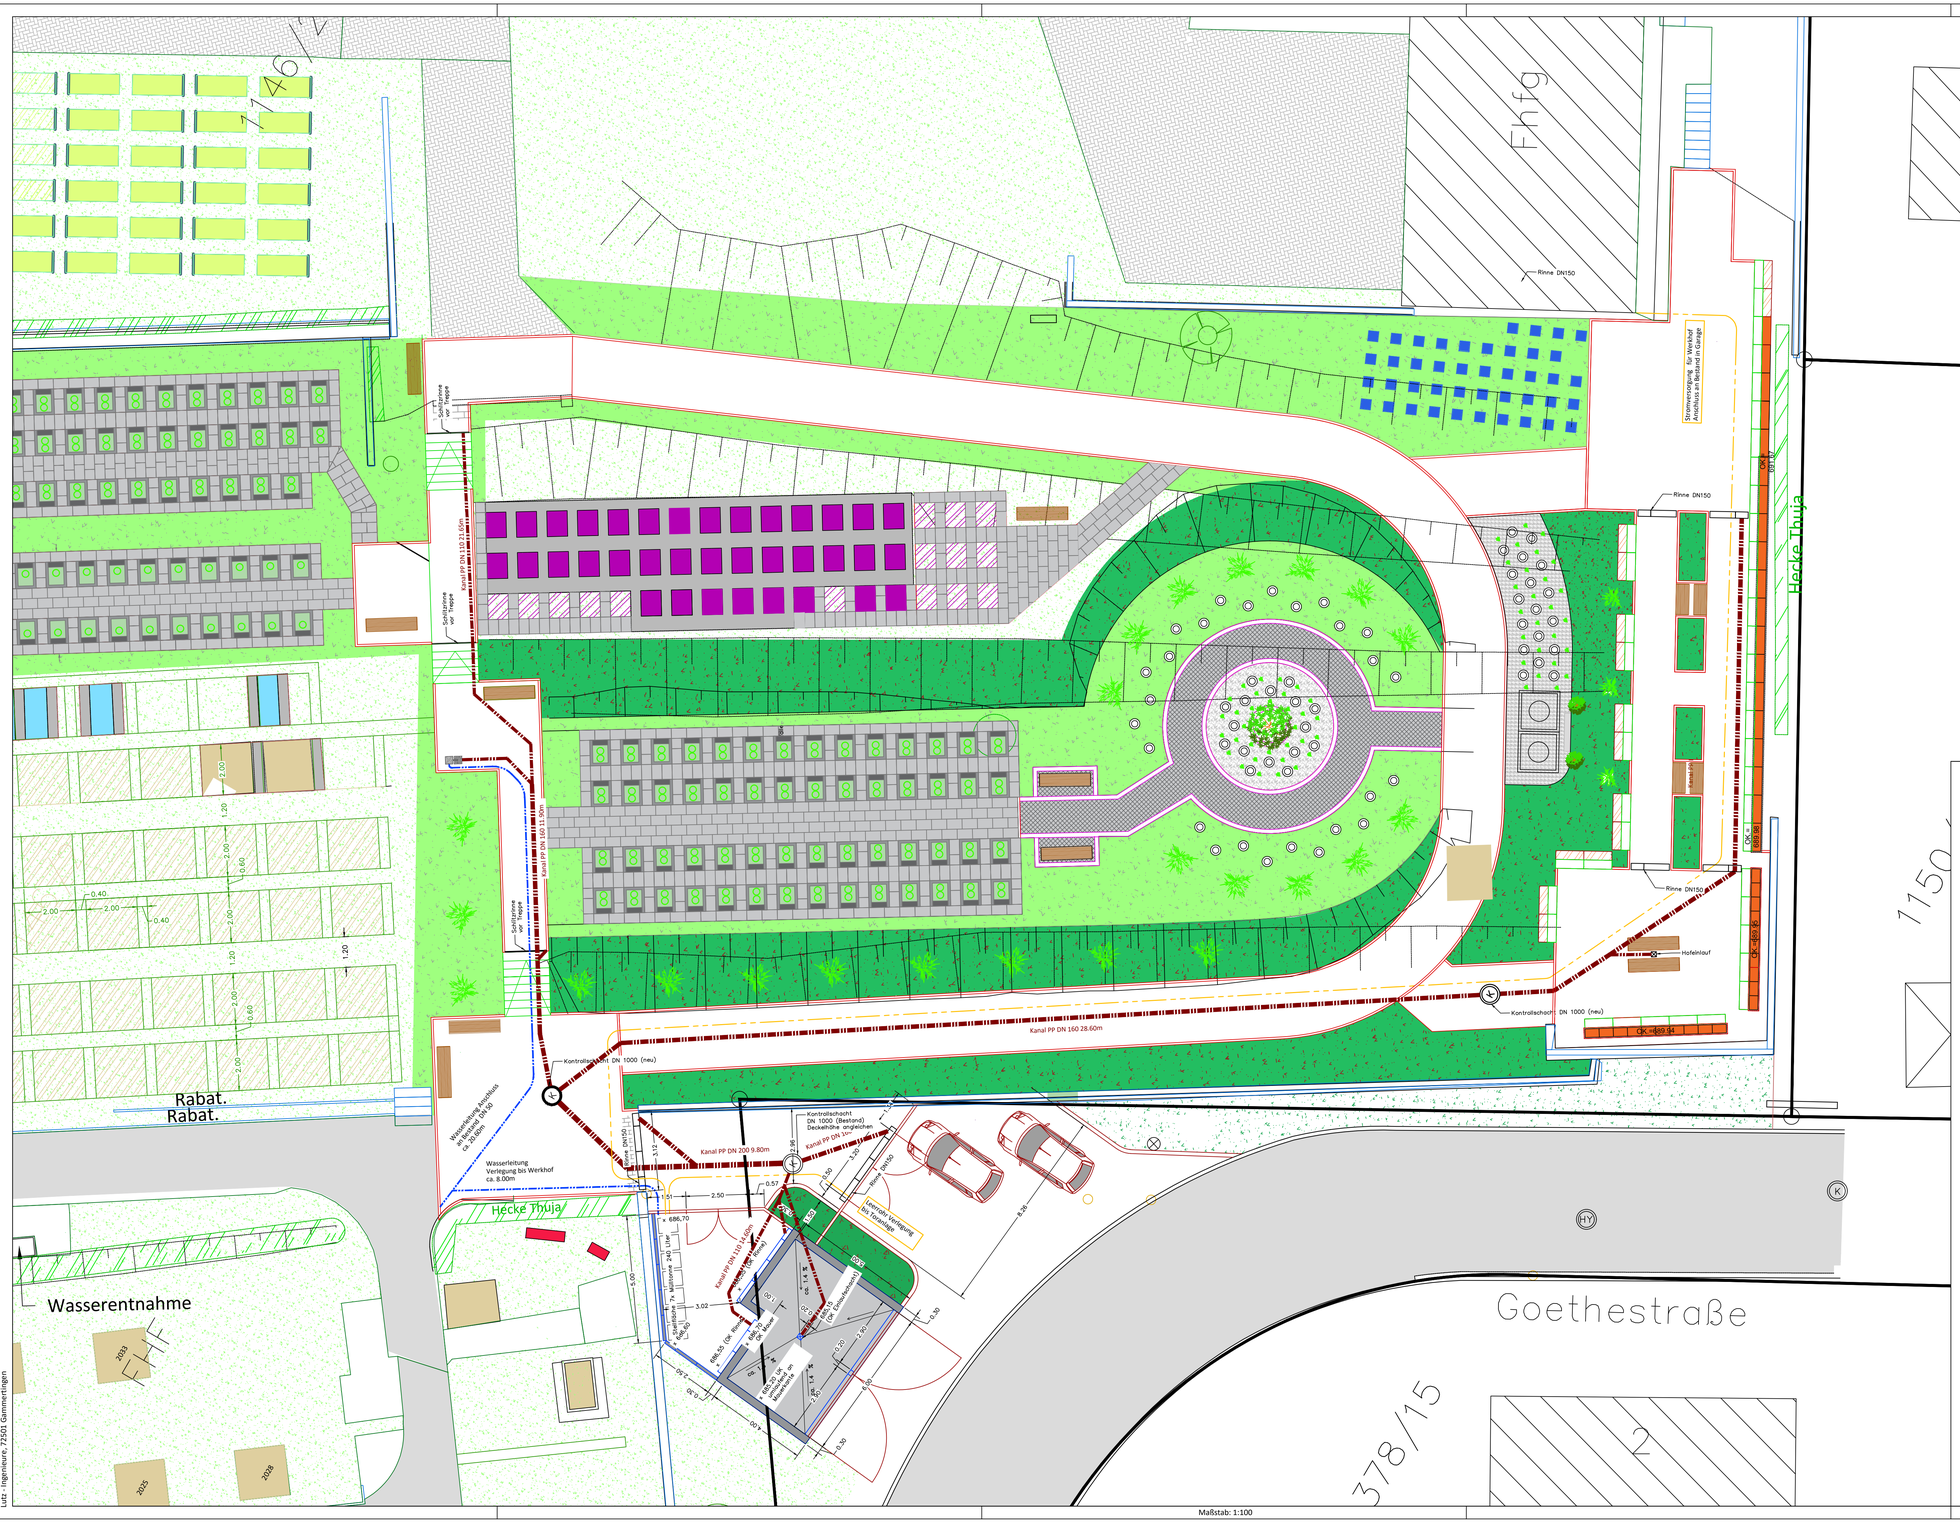

Legende:

- Mischwasserkanal, PP
- Mischwasserschacht, DN1000
- Wasseranschlussleitung DN50
- Stromanschlussverlegung im Leerrohr

Index	Datum	Zeichen	Planänderung	
	Datum	Unterschrift	Plannummer	Anlage/Index
bearbeitet	Dez 2020	M.R.	17012-2-4	4
gezeichnet	Jul 2020	G.L./M.R.		
geprüft	Okt 2020	G.L.		

c
b
a

Stadt Gammertingen

Friedhof Gammertingen
Neugestaltungs- und Instandsetzungsarbeiten

Entwurf

Anerkannt: Gammertingen, den

Holger Jerg, Bürgermeister

LUTZ INGENIEURE

INGENIEURE FÜR BAUWESEN
BURLADINGER STR. 8
72501 GAMMERTINGEN
TEL.: 07574 936 739-10
FAX: 07574 936 739-19
INFO@LUTZ-ING.DE
WWW.LUTZ-ING.DE

Aufgestellt: 15.12.2020

LUTZ - INGENIEURE

Lageplan
Bereich Gräber
Ver- und Entsorgung

Maßstab:
1 : 100

Maßstab: 1:100

Blattgröße: 0.970 m x 0.594 m = 0.576 m2

Lutz - Ingenieure, 72501 Gammertingen

Werkhof Ansicht von Vorne (Goethestraße)

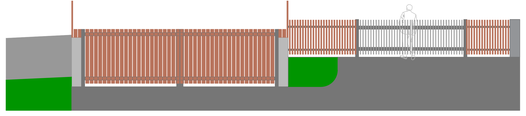

Werkhof Ansicht von Hinten (Friedhof)

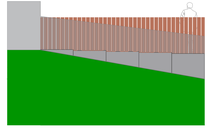

Werkhof Ansicht von Unten (Untere Bohlstraße)

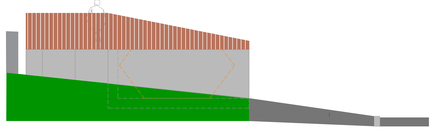

Werkhof Ansicht von Oben

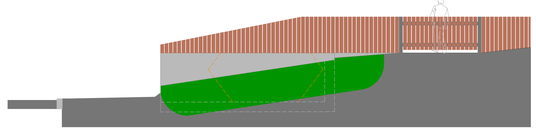

c			
b			
a			
Index	Datum	Zeichen	Planänderung
	Datum	Unterschrift	Plannummer / Anlage/Index
bearbeitet	Okt 2020	M.R.	
gezeichnet	Jul 2020	G.L./M.R.	17012-2-6 / 6
geprüft	Okt 2020	G.L.	

Stadt Gammertingen

Gammertingen

Friedhof Gammertingen
Neugestaltungs- und Instandsetzungsarbeiten

Entwurf

Anerkannt: Gammertingen, den

Holger Jerg, Bürgermeister

Aufgestellt: 15.12.2020

LUTZ - INGENIEURE

Ansichten Werkhof

Maßstab: 1 : 50

LUTZ INGENIEURE
INGENIEURE FÜR BAUWERKEN
BURLAHINGER STR. 9
72501 GAMMERTINGEN
TEL.: 07574 938 738-10
FAX: 07574 938 738-19
INFO@LUTZ-ING.DE
WWW.LUTZ-ING.DE

LUTZ - Ingenieure, 72501 Gammertingen

Maßstab: 1:50

Blattgröße: 1.540 m x 0.297 m = 0.457 m2

Muster Grabplatte Sternenkinderfeld

Plattenstärke 8cm

ø0.70

0.70

0.70

0.60

0.60

Schrift, Bild oder ähnliches durch steinmetzmäßige Bearbeitung

ggf. Rand 2.5cm breit, gestockt

Kante gefast

Oberfläche geschliffen

ø0.70

ø0.70

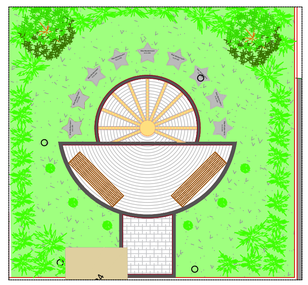

c				
b				
a				
Index	Datum	Zeichen	Planänderung	
	Datum	Unterschrift	Plannummer	Anlage/Index
bearbeitet	Okt 2020	M.R.		
gezeichnet	Jul 2020	G.L./M.R.	17012-2-10	10
geprüft	Okt 2020	G.L.		

Stadt Gammertingen

Stadt Gammertingen

LUTZ INGENIEURE
INGENIEURE FÜR BAUWESEN
BURLADINGER STR. 8
72501 GAMMERTINGEN
TEL.: 07574 936 739-10
FAX: 07574 936 739-19
INFO@LUTZ-ING.DE
WWW.LUTZ-ING.DE

Friedhof Gammertingen
Neugestaltungs- und Instandsetzungsarbeiten

Aufgestellt: 15.12.2020

LUTZ - INGENIEURE

Entwurf

Detail Grabplatten Sternenkinderfeld

Anerkannt: Gammertingen, den

Holger Jerg, Bürgermeister

Maßstab: 1 : 5

Regeldetail Urnenwahlgrab

Längsschnitt A–A

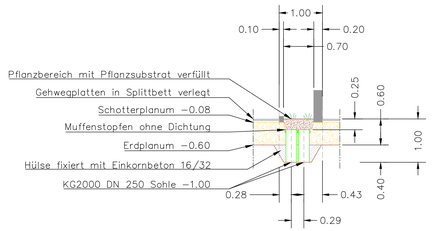

Querschnitt B–B

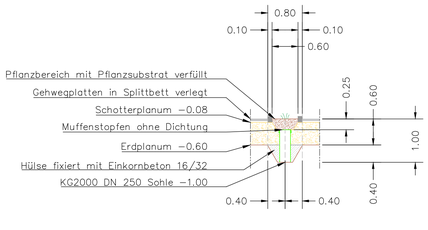

Draufsicht

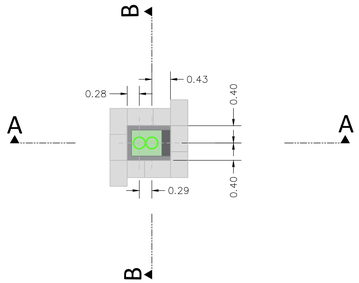

Regeldetail Urnenreihengrab

Längsschnitt A–A

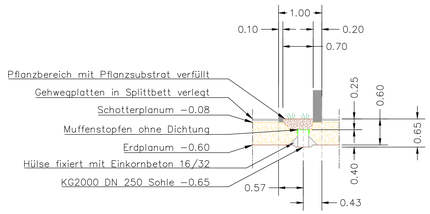

Querschnitt B–B

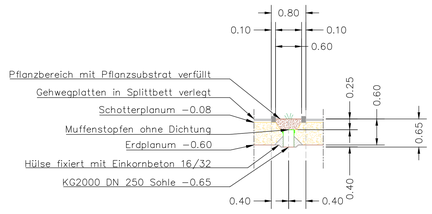

Draufsicht

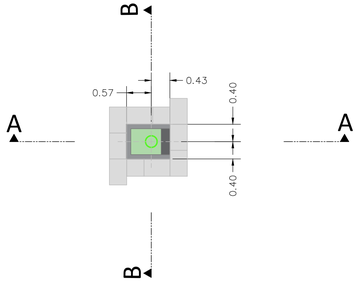

Regeldetail Urnenwahlröhre

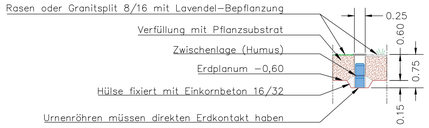

Regeldetail Urnenröhre, namenlos

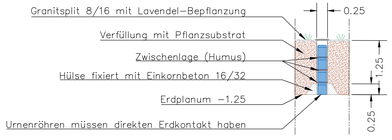

Schnitt Schachteinbau "Letzte Ruhe"

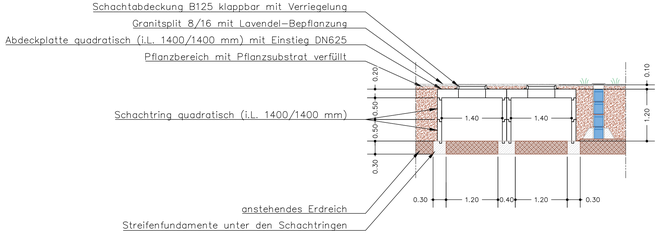

c				
b				
a				
Index	Datum	Zeichen	Planänderung	
	Datum	Unterschrift	Plannummer	Anlage/Index
bearbeitet	Dez 2020	M.R.	17012-2-9	9
gezeichnet	Jul 2020	G.L./M.R.		
geprüft	Okt 2020	G.L.		

Stadt Gammertingen

LUTZ INGENIEURE

INGENIEURE FÜR BAUWESEN
BURLADINGER STR. 8
72501 GAMMERTINGEN
TEL.: 07574 936 739-10
FAX: 07574 936 739-19
INFO@LUTZ-ING.DE
WWW.LUTZ-ING.DE

Friedhof Gammertingen
Neugestaltungs- und Instandsetzungsarbeiten

Aufgestellt: 15.12.2020

LUTZ - INGENIEURE

Entwurf

Details

Anerkannt: Gammertingen, den

Holger Jerg, Bürgermeister

Maßstab: 1 : 50

Maßstab: 1:50

Blattgröße: 1.160 m x 0.594 m = 0.689 m2

Lutz - Ingenieure, 72501 Gammertingen